

ΕΦΗΜΕΡΙΣ ΤΗΣ ΚΥΒΕΡΝΗΣΕΩΣ

ΤΗΣ ΕΛΛΗΝΙΚΗΣ ΔΗΜΟΚΡΑΤΙΑΣ

ΤΕΥΧΟΣ ΤΕΤΑΡΤΟ | Αρ. Φύλλου **816**

20 Ιουλίου 1993

ΠΕΡΙΕΧΟΜΕΝΑ

ΑΝΑΔΑΣΩΣΕΙΣ

ΑΠΟΦΑΣΕΙΣ

Αριθ. 1995 (1)

Κήρυξη αναδασωτέας έκτασης 4.000 στρεμμάτων στη θέση «Πλάϊ» περιφέρειας κοινότητας Μεγαπλάτανος Φθιώτιδας.

Ο ΝΟΜΑΡΧΗΣ ΦΘΙΩΤΙΔΑΣ

Έχοντας υπόψη:

1. Τις διατάξεις του Ν. 3200/55 περί διοικητικής αποκεντρώσεως, όπως τροποποιήθηκε και συμπληρώθηκε μεταγενέστερα με το Ν.Δ. 532/70.

2. Τις διατάξεις του άρθρου 117 παρ. 3 του Συντάγματος.

3. Τις διατάξεις του Ν. 998/79 «περί προστασίας των Δασών κ.λπ.» και ειδικότερα:

α) του άρθρου 41 παρ. 1, β) του άρθρου 38 παρ. 1.

4. Τις διαταγές του Υπουργείου Γεωργίας:

α) 180417/1180/8.7.80, β) 182447/3049/24.9.80.

5. Την αριθ. 1647/17.6.93 πρόταση του δασαρχείου Αταλάντης με την οποία προτείνεται η κήρυξη της έκτασης που αναφέρεται στο θέμα ως αναδασωτέας.

6. Την 22961/85 απόφαση του Νομάρχη Φθιώτιδας «περί παραχώρησης αρμοδιοτήτων» αποφασίζουμε:

Κηρύσσουμε αναδασωτέα με σκοπό την επαναδημιουργία της δασικής βλαστήσεως που καταστράφηκε από παράνομη εκχέρσωση την 22.4.93 που θα πραγματοποιηθεί με φυσική αναγέννηση και τη διατήρηση του χαρακτήρα της δασικής έκτασης ώστε θ' αποκλειστεί η διάθεση αυτής για άλλο σκοπό τη δημόσια δασική έκταση εμβαδού 4.000 στρεμ. που βρίσκεται στη θέση «Πλάϊ» Κοινότητας Μεγαπλάτανου και προσδιορίζεται από τα στοιχεία Α, Β, Γ, Δ, Α και έχει όρια:

Ανατολικά: Ρέμμα και πέρα από αυτό δημ. δασ. έκταση,

Δυτικά: Δημ. δασική έκταση,

Βόρεια: Έκταση που κατέχει ο Οδυσ. Γλουστιάνος,

Νότια: Δημ. δασ. έκταση,

όπως φαίνεται στο συνημμένο διάγραμμα που αποτελεί αναπόσπαστο μέρος της απόφασης αυτής.

Η απόφαση αυτή να δημοσιευθεί στην Εφημερίδα της Κυβερνήσεως.

Λαμία, 28 Ιουνίου 1993


Με εντολή Νομάρχη
ΔΗΜ. ΤΣΟΥΤΣΟΣ

ΤΟΠΟΓΡΑΦΙΚΟ ΔΙΑΓΡΑΜΜΑ


εκχερσωθείσας και καταληφθείσας Δασικής έκτασης
πια θα κηρυχθεί αναδασωτέα
στην θέση "ΠΛΑΙ",
κοινότητας ΜΕΓΑΠΛΑΤΑΝΟΥ έκτασης 4,00 στρεμμάτων.

κλ. 1:1000

ΑΒΓΔΑ εκχερσωθείσα και καταληφθείσα έκταση Εμβαδού 4000 τ.μ.

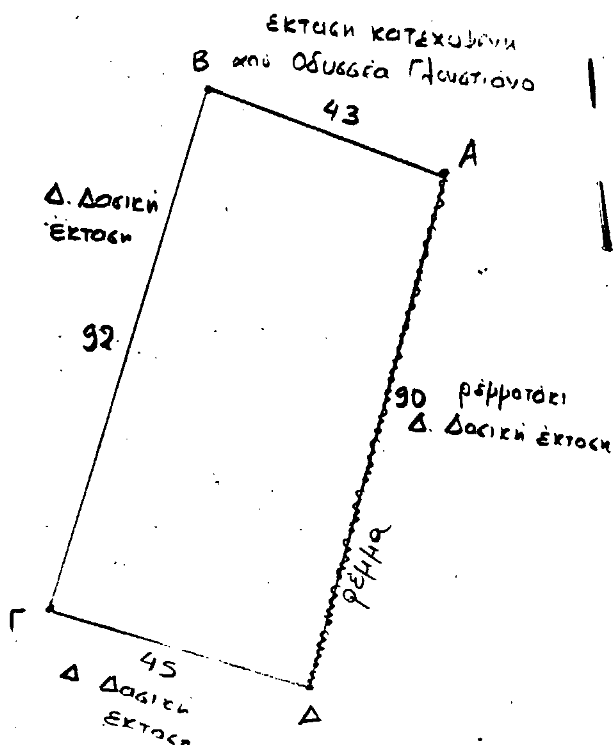

ΠΡΟΣΑΝΑΤΟΛΙΣΤΙΚΟ ΔΙΑΓΡΑΜΜΑ ΧΑΡΤΗ κλ: 1:50000
ΓΥΣ 1971 ΦΥΛΛΟ "ΛΙΒΑΝΑΤΕΣ"

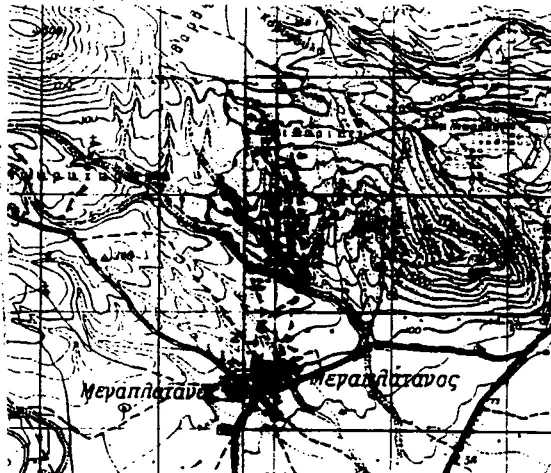

■ εκχερσωθείσα έκταση
— δρόμος δασικός
▬ επαρχιακός δρόμος

Ανήκει στην 1995/93 απόφασή μας
Λαμία 28/6/93
Ο Δ/ΝΤΗΣ ΔΑΣΩΝ
Δ. ΤΣΟΥΤΖΟΣ
ΔΑΣΟΛΟΓΟΣ

Θεωρήθηκε
Λαμία 28/6/93
Ο Δ/ΝΤΗΣ ΔΑΣΩΝ
ΔΗΜ. ΤΣΟΥΤΣΟΣ
ΔΑΣΟΛΟΓΟΣ

Ελέγχθηκε
Αταλάντη ..-..-93
Ο ΔΑΣΑΡΧΗΣ
Μ. ΠΑΠΑΘΟΔΩΡΟΥ
ΔΑΣΟΛΟΓΟΣ

Αταλάντη 15-6-93
Ο ΣΥΝΤΑΚΤΗΣ
Ι. ΖΙΑΖΙΑΔΗΣ
ΔΑΣΟΛΟΓΟΣ

Αριθ. 1997 (2)

Κήρυξη αναδασωτέας έκτασης 0,350 στρεμμάτων στη θέση «Χώματα» περιφέρειας κοινότητας Μεγαπλάτανου Ν. Φθιώτιδας.

Ο ΝΟΜΑΡΧΗΣ ΦΘΙΩΤΙΔΑΣ

Έχοντας υπόψη:

1. Τις διατάξεις του Ν. 3200/55 περί διοικητικής αποκεντρώσεως, όπως τροποποιήθηκε και συμπληρώθηκε μεταγενέστερα με το Ν.Δ. 532/70.

2. Τις διατάξεις του άρθρου 117 παρ. 3 του Συντάγματος.

3. Τις διατάξεις του Ν. 998/79 «περί προστασίας των Δασών κ.λπ.» και ειδικότερα:

α) του άρθρου 41 παρ. 1, β) του άρθρου 38 παρ. 1.

4. Τις διαταγές του Υπουργείου Γεωργίας:

α) 180417/1180/8.7.80, β) 182447/3049/24.9.80.

5. Την αριθ. 1646/17.6.93 πρόταση του δασαρχείου Αταλάντης με την οποία προτείνεται η κήρυξη της έκτασης που αναφέρεται στο θέμα ως αναδασωτέας.

6. Την 22961/85 απόφαση του Νομάρχη Φθιώτιδας «περί παραχώρησης αρμοδιοτήτων» αποφασίζουμε:

Κηρύσσουμε αναδασωτέα με σκοπό την επαναδημιουργία της δασικής βλαστήσεως που καταστράφηκε από παράνομη εκχέρσωση την 22.4.93 που θα πραγματοποιηθεί με φυσική αναγέννηση και τη διατήρηση του χαρακτήρα της δασικής έκτασης ώστε θ' αποκλειστεί η διάθεση αυτής για άλλο σκοπό τη δημόσια δασική έκταση εμβαδού 0,350 στρεμ. που βρίσκεται στη θέση «Χώματα» Κοινότητας Μεγαπλάτανου και προσδιορίζεται από τα στοιχεία Α, Β, Γ, Δ, Α και έχει όρια:

Ανατολικά: Δρόμος.

Δυτικά: Δημόσια δασική έκταση και κτήμα Ηλία Ράπτη,

Βόρεια: Δημόσια δασική έκταση,

Νότια: Κτήμα Ηλία Ράπτη,

όπως φαίνεται στο συνημμένο διάγραμμα που αποτελεί αναπόσπαστο μέρος της απόφασης αυτής.

Η απόφαση αυτή να δημοσιευθεί στην Εφημερίδα της Κυβερνήσεως.

Λαμία, 28 Ιουνίου 1993

Με εντολή Νομάρχη


ΔΗΜ. ΤΣΟΥΤΣΟΣ

Δ. ΔΑΣΑΡΧΕΙΟ ΑΤΑΛΑΝΤΗΣ

ΤΟΠΟΓΡΑΦΙΚΟ ΔΙΑΓΡΑΜΜΑ

Εκχερσωθείσα και καταληφθείσα έκταση ... Κοινότητας Μεγαπλατάνου. Έκταση ΑΒΓΔΑ 350 ... κλ. 1:500

3

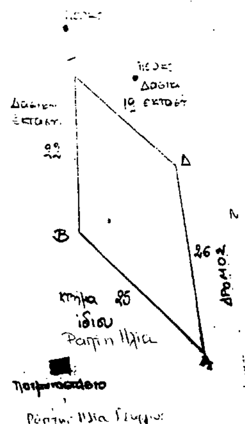



• εκχερσωθείσα και καταληφθείσα δημόσια δασική έκταση

Ανήκει στη 1997/93 απόφαση. Λαμία 28-6-93
Ο Δ/ΝΤΗΣ ΔΑΣΩΝ
Δ. ΤΣΟΥΤΣΟΣ
ΔΑΣΟΛΟΓΟΣ

ΕΘΕΩΡΗΘΗΚΕ
Λαμία 28-6-1993
Ο Δ/ΝΤΗΣ ΔΑΣΩΝ
Δ. ΤΣΟΥΤΣΟΣ
ΔΑΣΟΛΟΓΟΣ

ΣΥΝΤΑΧΘΗΚΕ
Αταλάντη ... 1993
Ο ΔΑΣΑΡΧΗΣ
Μ. ΠΑΠΑΘΕΟΔΩΡΟΥ
ΔΑΣΟΛΟΓΟΣ

Η ΣΥΝΤΑΚΤΡΙΑ
Β. ΤΣΟΧΑΝΤΑΡΗ
ΤΕΧΝ. ΔΑΣΟΠΟΝΙΑΣ

Αριθ. 1999 (3)

Κήρυξη αναδασωτέας έκτασης 0,718 στρεμμάτων στη θέση «Προφήτης Ηλίας» περιφέρειας κοινότητας Μεγαπλάτανου Ν. Φθιώτιδας.

Ο ΝΟΜΑΡΧΗΣ ΦΘΙΩΤΙΔΑΣ

Έχοντας υπόψη:

1. Τις διατάξεις του Ν. 3200/55 περί διοικητικής αποκεντρώσεως, όπως τροποποιήθηκε και συμπληρώθηκε μεταγενέστερα με το Ν.Δ. 532/70.

2. Τις διατάξεις του άρθρου 117 παρ. 3 του Συντάγματος.

3. Τις διατάξεις του Ν. 998/79 «περί προστασίας των Δασών κ.λπ.» και ειδικότερα:

α) του άρθρου 41 παρ. 1, β) του άρθρου 38 παρ. 1.

4. Τις διαταγές του Υπουργείου Γεωργίας:

α) 180417/1180/8.7.80, β) 182447/3049/24.9.80.

5. Την αριθ. 1621/16.6.93 πρόταση του δασαρχείου Αταλάντης με την οποία προτείνεται η κήρυξη της έκτασης που αναφέρεται στο θέμα ως αναδασωτέας.

6. Την 22961/85 απόφαση του Νομάρχη Φθιώτιδας «περί παραχώρησης αρμοδιοτήτων» αποφασίζουμε:

Κηρύσσουμε αναδασωτέα με σκοπό την επαναδημιουργία της δασικής βλαστήσεως που καταστράφηκε από παράνομη εκχέρσωση την 22.4.93 που θα πραγματοποιηθεί με φυσική αναγέννηση και τη διατήρηση του χαρακτήρα της δασικής έκτασης ώστε ν' αποκλειστεί η διάθεση αυτής για άλλο σκοπό τη δημόσια δασική έκταση εμβαδού 0,718 στρεμ. που βρίσκεται στη θέση «Προφήτης Ηλίας» Κοινότητας Μεγαπλάτανου και προσδιορίζεται από τα στοιχεία και έχει όρια:

Ανατολικά: Πλευρά ΕΖ (Δημ. δασ. έκταση), πλευρά ΙΑ (χέρση έκταση κατεχομένη από Κων. Τσαπάρα),

Δυτικά: Πλευρά ΒΓ (Δημ. δασ. έκταση και ΗΘ (χέρση έκταση κατεχομένη από Κων. Τσαπάρα),

Βόρεια: Δημόσια δασική έκταση,

Νότια: Πλευρά ΒΑΚ (Δημ. δασ. έκταση) πλευρά ΚΗΖ (Ιδιοκτησία Ιωάν. Τσιρώνη),

όπως φαίνεται στο συνημμένο διάγραμμα που αποτελεί αναπόσπαστο μέρος της απόφασης αυτής.

Η απόφαση αυτή να δημοσιευθεί στην Εφημερίδα της Κυβερνήσεως.

Λαμία, 28 Ιουνίου 1993

Με εντολή Νομάρχη

ΔΗΜ. ΤΣΟΥΤΣΟΣ


ΤΟΠΟΓΡΑΦΙΚΟ ΔΙΑΓΡΑΜΜΑ


εκχερσωθείσας και καταληφθείσας Δημόσιας Δασικής Έκτασης

που θα κηρυχθεί αναδασωτέα ΑΒΓΔΕΖΗΘΙΑ

στη θέση "Προφήτη Ηλία" κοινότητας Μεγαπλατάνου Έκτασης: 718 τ.μ

κλ 1:500

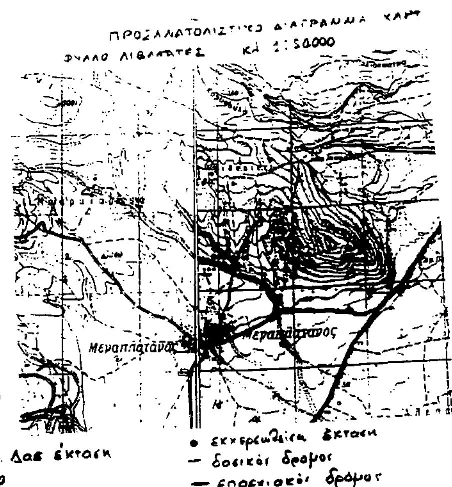

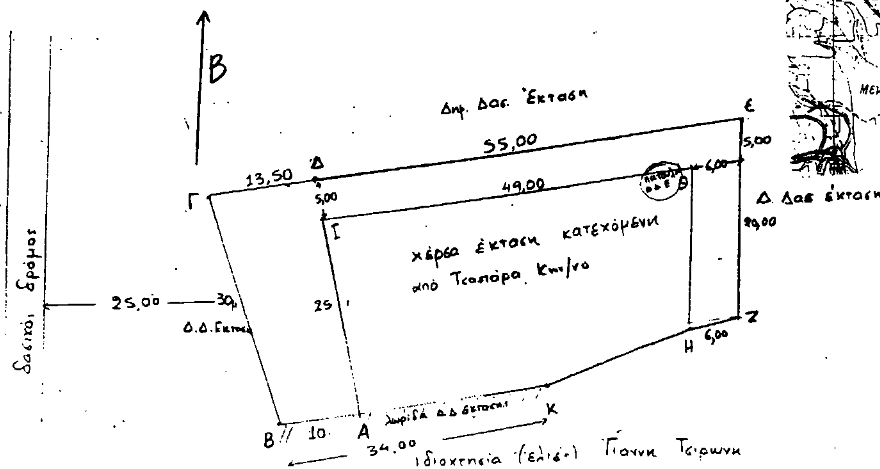

Λαμία 28-6-93
Ο Δ/ΝΤΗΣ ΔΑΣΩΝ
Δ. ΤΣΟΥΤΣΟΣ
ΔΑΣΟΛΟΓΟΣ

Λαμία
Ο Δ/ΝΤΗΣ ΔΑΣΩΝ
ΔΗΜ. ΤΣΟΥΤΣΟΣ
ΔΑΣΟΛΟΓΟΣ

Ελέγχθηκε
Αταλάντη 16-6-93
Ο ΔΑΣΑΡΧΗΣ
ΔΑΣΟΛΟΓΟΣ

Αταλάντη 15-6-93
Ο ΣΥΝΤΑΞΑΣ
Ι. ΖΙΑΖΙΑΔΗΣ
ΔΑΣΟΛΟΓΟΣ

ΑΠΑΛΛΟΤΡΙΩΣΕΙΣ

ΑΠΟΦΑΣΕΙΣ

Αριθ. Φ121/640 (4)

Καθορισμός των ορίων του αιγιαλού και δημιουργία ζώνης παραλίας στη θέση «ΠΕΖΟΝΗΣΙ» Δήμου Ερέτριας Ν. Εύβοιας.

Ο ΝΟΜΑΡΧΗΣ ΕΥΒΟΙΑΣ

Έχοντας υπόψη:

1. Τις διατάξεις των άρθρων 1 μέχρι και 7 του Α.Ν. 2344/1940 «περί αιγιαλού και παραλίας», όπως τροποποιήθηκαν και συμπληρώθηκαν με τις διατάξεις: α) του άρθρου 13 του Ν. 1078/1980 και β) του άρθρου 23 του Ν. 1337/1983.

2. Τις διατάξεις της παραγράφου 9 του άρθρου 1 του Κεφαλαίου Β' της 0.208/181/26.4.1982 (ΦΕΚ 214/26.4.1982 τεύχος Β') κοινής απόφασης των Υπουργών Προεδρίας Κυβερνήσεως και Οικονομικών «Αναμόρφωση Συλλογικών Οργάνων Γνωμοδοτικής και Αποφασιστικής αρμοδιότητας του Υπουργείου Οικονομικών.

3. Την από 12.1.93 έκθεση της «Επιτροπής καθορισμού των ορίων του αιγιαλού και παραλίας και θέσεων αμμοληψίας», που καθόρισε τα όρια του αιγιαλού και της παραλίας στην περιοχή «ΠΕΖΟΝΗΣΙ» Δήμου Ερέτριας και το από 21 Μαρτίου 1991 με κλίμακα 1: 500 τοπογραφικό διάγραμμα της Δ/νσης Τεχνικών Υπηρεσιών ΕΟΤ (πινακίδες 2), που θεωρήθηκε την 21.3.1991 από τη Δ. Τεχν. Υπηρεσιών ΕΟΤ και συνοδεύει την έκθεση της προαναφερόμενη Επιτροπής.

4. Τη σύμφωνη γνώμη του Γενικού Επιτελείου Ναυτικού, που διατυπώθηκε στο 544.5/184/93/387/22.3.93 έγγραφό του.

5. Τις διατάξεις του άρθρου 1 της παραγράφου Ν. 3200/1955 (ΦΕΚ 97/Α/1955) «Περί διοικητικής αποκεντρώσεως» σε συνδιασμό με τις διατάξεις του από 28.6.1955 Β. Δ/τος «περί εξαιρέσεως από της κατά το άρθρο 1 παράγραφος 1 του Ν. 3200/1955 αρμοδιότητος των Νομαρχών, αντικειμένων τινών αρμοδιότητος του Υπουργού Οικονομικών», του Β.Δ. 704/1970 και του άρθρου 1 παράγραφος 5 του Π.Δ. 71/25.2.1984, σχετικά με τη μεταβίβαση αρμοδιοτήτων του Υπουργού Οικονομικών στους Νομάρχες και στις περιφερειακές Αρχές διανομαρχιακού επιπέδου, αποφασίζουμε:

1. Επικυρώνουμε την από 12.1.1993 έκθεση της Επιτροπής καθορισμού των ορίων του αιγιαλού και παραλίας και θέσεων αμμοληψίας, καθώς και το από 21.3.1991 τοπογραφικό διάγραμμα (πιν. 2), που τη συνοδεύει, το οποίο συντάχθηκε από τη Δ/νση Τεχν. Υπηρεσιών ΕΟΤ με κλίμακα 1: 500 και θεωρήθηκε την 21.3.1991 από τη Δ/νση Τεχν. Υπηρεσιών ΕΟΤ επί του οποίου η πιο πάνω Επιτροπή, με κόκκινη γραμμή καθόρισε τα όρια του αιγιαλού, στη θέση «ΠΕΖΟΝΗΣΙ» Δήμου Ερέτριας με κίτρινη γραμμή τα όρια της παραλίας στην ίδια θέση και με μπλε γραμμή τα όρια του παλαιού αιγιαλού.

2. Η παρούσα απόφαση μαζί με την έκθεση και το διάγραμμα, που προαναφέραμε, να δημοσιευτούν στην Εφημερίδα της Κυβερνήσεως.

Η απόφαση αυτή να δημοσιευθεί στην Εφημερίδα της Κυβερνήσεως.

Χαλκίδα, 21 Ιουνίου 1993
Ο Νομάρχης
ΕΥΘΥΜΙΟΣ ΔΡΟΣΟΣ

ΕΚΘΕΣΗ
ΕΠΙΤΡΟΠΗΣ ΚΑΘΟΡΙΣΜΟΥ ΟΡΙΩΝ ΑΙΓΙΑΛΟΥ
ΠΑΡΑΛΙΑΣ ΚΑΙ ΘΕΣΕΩΝ ΑΜΜΟΛΗΨΙΑΣ

Για τον καθορισμό το πρώτον ή επανακαθορισμό των ορίων του αιγιαλού στη θέση «ΠΕΖΟΝΗΣΙ ΕΡΕΤΡΙΑΣ» μπροστά από την ιδιοκτησία.

Στη Χαλκίδα σήμερα 12.1.93

Οι υπογραφόμενοι:

1) Κ. ΚΕΦΑΛΟΠΟΥΛΟΣ, Οικον. Έφορος Χαλκίδας σαν Πρόεδρος.

2) Αν. Λολακάς, Μηχ/κός Τεχν. Υπηρεσιών Ν. Εύβοιας σαν μέλος.

3) Αν. Παγώνης, Αναπλ. (ι.δ.) Λιμενάρχης Χαλκίδας σαν μέλος κωλυομένου της τακτικού μέλους, που αποτελεί την «Επιτροπή καθορισμού ορίων αιγιαλού και παραλίας και θέσεων αμμοληψίας», η σύνθεση της οποίας έχει καθορισθεί με την Ο.208/181/26.4.82 κοινή απόφαση Υπουργών Προεδρίας της Κυβέρνησης και Οικονομικών και με την αριθ. Φ 93/1434/22.10.92 απόφαση Νομάρχη Εύβοιας, που συγκλήθηκε με την αριθ. Φ 121/1792/15.12.92 πρόσκληση του Προέδρου της, μεταβήκαμε επί τόπου στην περιοχή που προαναφέραμε την 12.1.93

Αφού λάμβαμε υπόψη:

1) Την από 10.4.91 αίτηση του ΕΟΤ δια της οποίας ζητείται ο καθορισμός των ορίων αιγιαλού στην παραπάνω περιοχή.

2) Το από 21.3.91 με κλίμακα 1: 500 τοπογραφικό διάγραμμα της Τεχν. Υπηρεσίας ΕΟΤ σε 2 πινακίδες που ελέγχθηκε για την ακρίβεια της αποτύπωσης την 21.3.91 και θεωρήθηκε από την Τεχν. Υπηρεσία ΕΟΤ την 21.3.91 όπως ορίζει το άρθρ. 20 του Ν. 719/77.

3) Τις διατάξεις του Α.Ν. 2344/40 όπως αυτός τροποποιήθηκε καθώς και τη σχετική Δικαστηριακή Διοικητική Νομολογία.

4) Την από επιτόπιο μετάβαση σχηματισθείσα αντίληψη για το πλάτος της βρεχομένης ζώνης της ξηράς και άλλα συναφή στοιχεία δηλ.:

α) Περιγραφή της μορφολογίας της περιοχής (βραχώδης, πεδινή, περίπου κλίση εδάφους, καταπτώσεις, βλάστηση, προσχωσιγενές έδαφος, ενδείξεις μεταβολής του αιγιαλού, ύπαρξη ή μη παλαιού αιγιαλού κ.λπ.).

β) Κατάσταση της ακτής (διαβρώσεις, προσχώσεις, εκτελεσθέντα έργα κ.λπ.).

γ) Κατάσταση θαλάσσιου χώρου (βάθη, ξέρες, ύφαλοι, ανάπτυγμα πελάγους).

δ) Παλίρροιες και θαλάσσια ρεύματα.

ε) επικρατούσες καιρικές συνθήκες (διεύθυνση, ένταση και συχνότητα πνεόντων ανέμων, ύψος κύματος κ.λπ.).

5) Λοιπά στοιχεία που έλαβε υπόψη η Επιτροπή, όπως παλιά διαγράμματα μαρτυρικές καταθέσεις, τίτλος ιδιοκτησίας, έγγραφα Γ.Ε.Ν., προηγούμενοι καθορισμοί σε γειτονική περιοχή κ.λπ. καθώς και τα συμπεράσματα που εξήχθηκαν κατά την κρίση της Επιτροπής.

6) Του εγγράφου Γεν. Φ.544.5/199/92 Σ 408 - 18 Μαρτίου 1992, αποφασίζει:

1) Καθορίζει επί του παραπάνω τοπογραφικού διαγράμματος:

α) Την οριογραμμή του αιγιαλού με κόκκινη συνεχή πο-

λυγωνική γραμμή, 1, 2, 3, 17, 18, 19, 1 της οποίας οι κορυφές εξασφαλίζονται από το τριγωνομετρικό δίκτυο.

β) Την οριογραμμή της παραλίας με συνεχή κίτρινη πολυγωνική γραμμή 1΄, 2΄, 3΄, 17΄, 18΄, 19΄, 1΄ σε απόσταση 10 μ. από αυτήν του αιγιαλού γιατί δεν εξυπηρετούνται οι σκοποί του άρθ. 7 § 1 του Α.Ν. 2344/40. Οι κορυφές της εξασφαλίζονται από το τριγωνομετρικό δίκτυο.

2) Αποφαίνεται ότι δεν υπάρχει παλαιός αιγιαλός ή ότι υπάρχει και καθορίζει τούτον με συνεχή κυανή πολυγωνική γραμμή 1΄΄, 2΄΄, 4΄΄, 16΄΄, 17΄΄, 18΄΄, 19΄΄, 20΄΄, 1΄΄ της οποίας οι κορυφές εξασφαλίζονται από το τριγωνομετρικό δίκτυο.


3) Δεν εξαιρούνται τα κτίσματα που βρίσκονται στη ζώνη της παραλίας.

Η Επιτροπή

Κ. ΚΕΦΑΛΟΠΟΥΛΟΣ

ΑΝ. ΛΟΛΑΚΑΣ

ΑΝ. ΠΑΓΩΝΗΣ

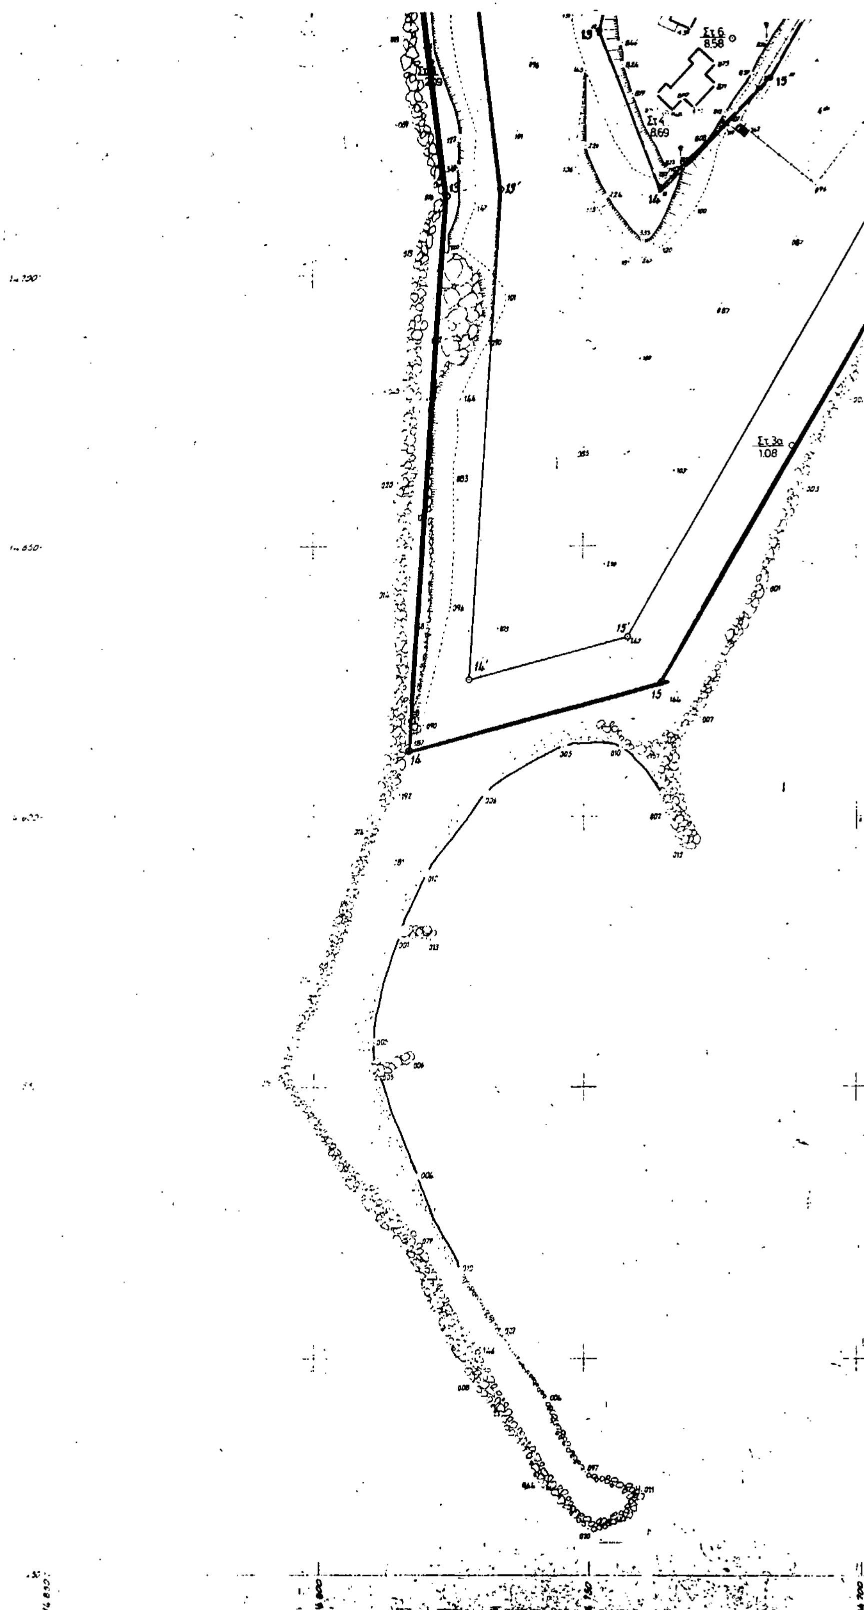

ΠΙΝΑΚΑΣ ΣΥΝ/ΝΩΝ ΚΟΡΥΦΩΝ ΑΙΓΙΑΛΟΥ

σημ	Χ	Ψ
1	- 14 609, 90	14 831. 60
2	- 14 591. 80	14 852. 00
3	- 14 570 20	14 860. 70
4	- 14 496. 80	14 840. 00
5	- 14 492. 00	14 935. 30
6	- 14 520, 60	15 013. 50
7	- 14 621. 40	15 022. 30
8	- 14 615, 50	14 984. 50
9	- 14 635. 50	14 957. 20
10	- 14 709, 05	14 933. 25
11	- 14 768. 60	14 846. 00
12	- 14 785, 90	14 802. 00
13	- 14 775, 00	14 714. 30
14	- 14 782, 40	14 611. 90
15	- 14. 733. 50	14 624. 60
16	- 14 677, 75	14 725, 80
17	- 14 653. 50	14 773. 10
18	- 14 629. 40	14 796. 80
19	- 14 608. 10	14 821. 00

ΠΙΝΑΚΑΣ ΣΥΝΤ/ΝΩΝ ΚΟΡΥΦΩΝ ΠΑΡΑΛΙΑΣ

σημ	Χ	Ψ
1'	- 14 620. 56	14 834, 65
2'	- 14 597. 72	14 860. 40
3'	- 14 570. 77	14 871, 25
4'	- 14 506. 16	14 853. 03
5'	- 14 502. 09	14 933. 77
6'	- 14 527. 81	15 004. 09
7'	- 14 608. 86	15 011, 17
8'	- 14 602. 74	14 981. 91
9'	- 14 629. 58	14 948, 61
10'	- 14 702. 71	14 924. 80
11'	- 14 759. 71	14 841. 29
12'	- 14 775 66	14 800. 71
13'	- 14 764. 95	14 714. 76
14'	- 14 771. 41	14 625. 24.
15'	- 14 742. 13	14 633. 17
16'	- 14 686. 55	14 730. 56
17'	- 14 661. 66	14 779. 10
18'	- 14 636. 67	14 803. 68
19'	- 14 618. 76	14 824, 03

ΠΙΝΑΚΑΣ ΣΥΝ/ΝΩΝ ΣΤΑΣΕΩΝ

σημ	Χ	Ψ
Στ 1	- 14 710. 11	14 921. 23
Στ 2	- 14 614. 34	15 037. 99
Στ 3	- 14 778. 21	14 738. 65
Στ 4	- 14 734. 79	14 729. 73
Στ 5	- 14 736. 09	14 736. 82
Στ 6	- 14 722. 42	14 742. 72
Στ 7	- 14 666. 06	14 818. 51
Στ 8	- 14 529, 68	14 947. 24
Στ 9	- 14 608. 43	14 850. 09
Στ 10	- 14 608. 01	14 941. 03
Στ 11	- 14 564. 82	14 867. 37
Στ 12	- 14 690, 31	14 842. 63
Στ 13	- 14 698. 78	14 809, 20
Στ 14	- 14 580. 29	14 895. 93
Στ 15	- 14 662. 77	14 902. 55
Στ 3α	- 14 711. 91	14 668. 37
Στ μπ	- 14 648. 20	14 841. 16
Στ Βz	- 14 724. 16	14 765. 75

ΠΙΝΑΚΑΣ ΣΥΝ/ΝΩΝ ΤΡΙΓΩΝΟΜΕΤΡΙΚΩΝ

τριγ	Χ	Ψ
Δ 34	- 14 721. 05	15 437. 76
Δ 38	- 15 138. 68	16 767. 31

ΠΙΝΑΚΑΣ ΣΥΝΤ/ΝΩΝ ΠΑΛΑΙΟΥ ΑΙΓΙΑΛΟΥ

σημ.	Χ	Ψ
1"	- 14 611. 70	14 850. 00
2"	- 14 576. 25	14 884. 40
3"	- 14 577. 80	14 922. 60
4"	- 14 584. 50	14 951. 00
5"	- 14 596. 50	14 971. 80
6"	- 14 610. 25	14 971. 80
7"	- 14 624. 40	14 951. 00
8"	- 14 664. 80	14 937. 20
9"	- 14 663. 60	14 943. 10
10"	- 14 674. 90	14 939. 00
11"	- 14 682. 25	14 931. 30
12"	- 14 675. 95	14 926. 00
13"	- 14 747. 00	14 744. 50
14"	- 14 735. 50	14 715. 40
15"	- 14 715. 60	14 736. 00
16"	- 14 705. 50	14 753. 00
17"	- 14 669. 50	14 758. 50
18"	- 14 687. 75	14 775. 80
19"	- 14 668. 80	14 798. 00
20"	- 14 663. 75	14 820. 40

Ερετρια

περιοχή καθορισμού ΑΠΟΣΠΑΣΜΑ ΧΑΡΤΟΥ 1:50.000

ΥΠΟΜΝΗΜΑ ΕΠΙΤΡΟΠΗΣ

1. Το παρόν τοπογραφικό διάγραμμα συνοδεύει την από 12-4-93 ... της ... των ορίων του αιγιαλού και παραλίας.

Επιτροπή ... αιγιαλός

ΤΟΠΟΓΡΑΦΙΚΟ ΔΙΑΓΡΑΜΜΑ

ΚΑΘΟΡΙΣΜΟΥ ΟΡΙΩΝ ΑΙΓΙΑΛΟΥ-ΠΑΡΑΛΙΑΣ

ΠΕΡΙΟΧΗ : ΠΕΖΟΝΗΣΙ ΕΡΕΤΡΙΑΣ   ΕΝΔΙΑΦΕΡΟΜΕΝΟΣ : Ε.Ο.Τ.

ΔΗΜΟΣ Ή ΚΟΙΝΟΤΗΤΑ : ΕΡΕΤΡΙΑΣ

ΕΠΑΡΧΙΑ : ΧΑΛΚΙΔΑΣ

ΧΑΛΚΙΔΑΣ

ΝΟΜΑΡΧΙΑ : ΧΑΛΚΙΔΑΣ

ΚΛΙΜΑΚΑ 1:500


Εν Αθήναις τη 15-1-1992
ΕΘΕΩΡΗΘΗ
Ο ΔΙΕΥΘΥΝΤΗΣ
ΠΑΝ. ΧΑΛΔΑΙΟΣ
ΠΟΛΙΤΙΚΟΣ ΜΗΧΑΝΙΚΟΣ
ΔΙΠΛ. Ε.Μ.Π.

ΤΡΙΓΩΝΟΜΕΤΡΙΚΗ ΕΞΑΡΤΗΣΗ : ΚΡΑΤΙΚΟ ΔΙΚΤΥΟ ΣΥΝΤΕΤΑΓΜΕΝΩΝ
ΥΨΟΜΕΤΡΙΚΗ ΑΦΕΤΗΡΙΑ : ΜΕΣΗ ΣΤΑΘΜΗ ΘΑΛΑΣΣΑΣ ΜΗΝΟΣ ΑΠΡΙΛΙΟΥ
Κ Φ Χ ΕΡΕΤΡΙΑ : 38° 15' · 0° 15'

ΜΕΘΟΔΟΣ ΑΠΟΤΥΠΩΣΗΣ : ΤΟΠΟΣΤΑΘΕΡΑ - ΗΛΕΚΤΡΟΝΙΚΟ
ΧΡΟΝΟΛΟΓΙΑ ΑΠΟΤΥΠΩΣΗΣ : 1990

ΕΛΛΗΝΙΚΟΣ ΟΡΓΑΝΙΣΜΟΣ ΤΟΥΡΙΣΜΟΥ ΔΙΕΥΘΥΝΣΙΣ ΤΕΧΝΙΚΗ ΤΜΗΜΑ ΜΕΛΕΤΩΝ		ΑΡΙΘΜΟΣ ΜΕΛΕΤΗΣ 1081
ΜΕΛΕΤΗ		ΣΧΕΔΙΟΥ 32
ΤΟΠΟΘΕΣΙΑ ΠΕΖΟΝΗΣΙ ΕΡΕΤΡΙΑΣ		ΑΡΧΕΙΟΥ 45 189
ΣΧΕΔΙΑ ΑΙΓΙΑΛΟΣ - ΠΑΡΑΛΙΑ		ΠΑΡΑΤΗΡΗΣΕΙΣ Συμπλήρωση του 1081/28/18-6-90 τοπογρ. διαγράμματος.
ΧΡΟΝΟΛΟΓΙΑ 21-3-91	ΚΛΙΜΑΞ 1: 500	

Ο ΣΧΕΔΙΑΣΑΣ	Ο ΣΥΝΤΑΞΑΣ	Ο ΠΡΟΪΣΤΑΜΕΝΟΣ	ΕΘΕΩΡΗΘΗ Ο ΔΙΕΥΘΥΝΤΗΣ
Α. ΒΟΥΡΛΙΩΤΟΥ	ΜΑΡ. ΚΑΡΑΠΤΖΗ	ΣΤΕΦ. ΑΣΗΜΑΚΟΠΟΥΛΟΣ	ΠΑΝ. ΧΑΛΔΑΙΟΣ

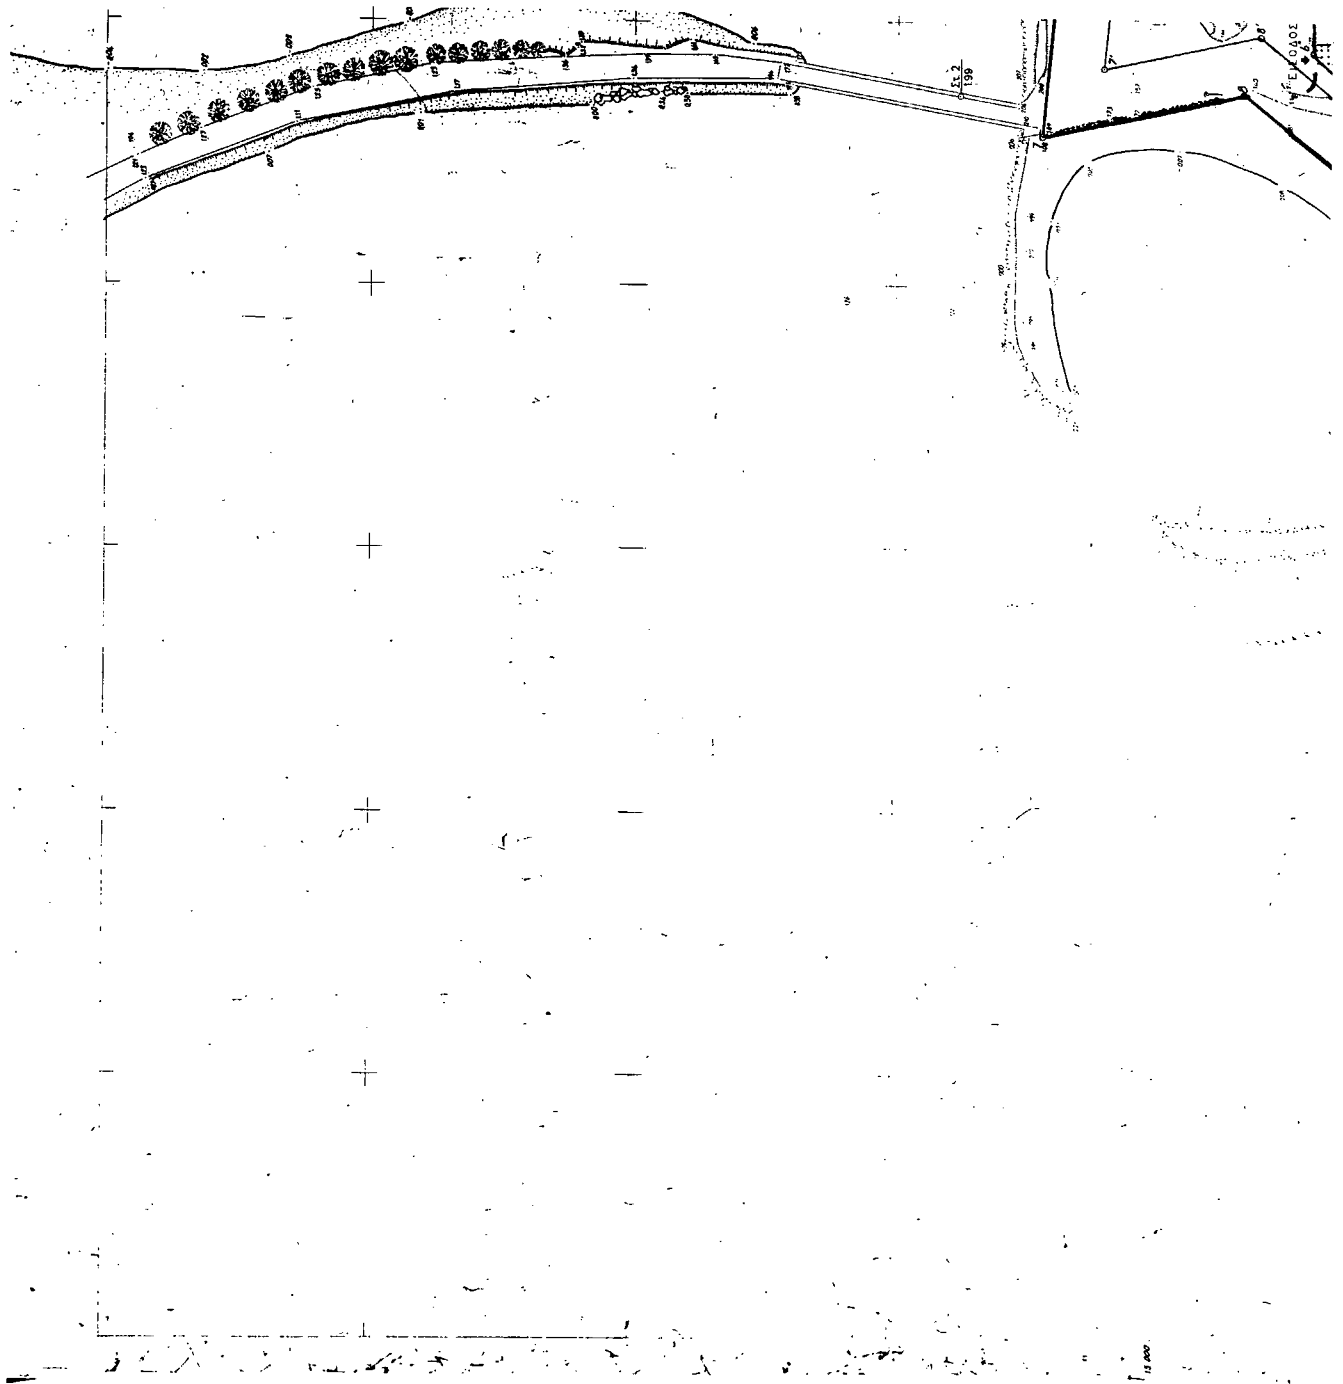
ΕΞΟΔΟΣ
Σε.2
199

ΠΙΝΑΚΑΣ ΣΥΝ/ΝΩΝ ΚΟΡΥΦΩΝ ΑΙΓΙΑΛΟΥ


σημ.	Χ	Ψ
1	- 14 609, 90	14 831, 60
2	- 14 591, 80	14 832, 00
3	- 14 570, 90	14 860, 70
4	- 14 496, 80	14 860, 00
5	- 14 492, 00	14 935, 30
6	- 14 520, 60	15 013, 50
7	- 14 621, 60	15 022, 30
8	- 14 613, 50	14 984, 30
9	- 14 635, 50	14 937, 20
10	- 14 709, 05	14 933, 25
11	- 14 760, 60	14 846, 00
12	- 14 785, 90	14 802, 00
13	- 14 775, 00	14 714, 50
14	- 14 782, 40	14 611, 90
15	- 14 735, 50	14 626, 60
16	- 14 677, 75	14 725, 80
17	- 14 653, 50	14 773, 10
18	- 14 629, 60	14 796, 80
19	- 14 608, 10	14 821, 00

ΠΙΝΑΚΑΣ ΣΥΝΤ/ΝΩΝ ΚΟΡΥΦΩΝ ΠΑΡΑΛΙΑΣ

σημ	Χ	Ψ
1'	- 14 620, 56	14 834, 65
2'	- 14 597, 79	14 840, 40
3'	- 14 570, 77	14 871, 25
4'	- 14 506, 16	14 855, 03
5'	- 14 502, 09	14 933, 77
6'	- 14 527, 81	15 004, 09
7'	- 14 608, 86	15 011, 17
8'	- 14 602, 74	14 981, 91
9'	- 14 629, 38	14 948, 41
10'	- 14 702, 71	14 926, 80
11'	- 14 757, 71	14 841, 29
12'	- 14 775, 66	14 800, 71
13'	- 14 764, 95	14 714, 76
14'	- 14 771, 61	14 625, 26
15'	- 14 742, 13	14 633, 17
16'	- 14 686, 35	14 730, 36
17'	- 14 661, 66	14 779, 10
18'	- 14 636, 67	14 805, 48
19'	- 14 618, 76	14 824, 03

ΠΙΝΑΚΑΣ ΣΥΝΤ/ΝΩΝ ΠΑΛΑΙΟΥ ΑΙΓΙΑΛΟΥ


σημ.	Χ	Ψ
1"	- 14 611, 70	14 850, 00
2"	- 14 576, 25	14 886, 40
3"	- 14 577, 00	14 922, 60
4"	- 14 584, 50	14 951, 00
5"	- 14 596, 50	14 971, 80
6"	- 14 610, 25	14 971, 80
7"	- 14 624, 60	14 951, 00
8"	- 14 664, 80	14 937, 20
9"	- 14 665, 60	14 963, 10
10"	- 14 674, 90	14 939, 00
11"	- 14 682, 25	14 931, 30
12"	- 14 675, 95	14 926, 00
13"	- 14 767, 00	14 764, 50
14"	- 14 735, 50	14 715, 40
15"	- 14 715, 60	14 736, 00
16"	- 14 705, 50	14 733, 00
17"	- 14 669, 50	14 738, 50
18"	- 14 687, 75	14 795, 80
19"	- 14 668, 80	14 798, 00
20"	- 14 663, 75	14 820, 40

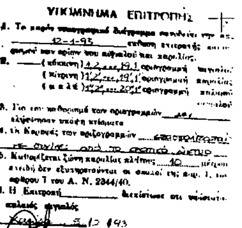
ΥΠΟΜΝΗΜΑ ΕΠΙΤΡΟΠΗΣ

1. Το παρόν τοπογραφικό διάγραμμα ... 12-1-93 ...
2. ... 1, 2, ... 19, 1 ... 1', 2', ... 19', 1' ... 1", 2", ... 20", 1" ...
3. ...
4. ...
5. ... 10 ... άρθρου 7 του Α. Ν. 2344/40.
6. Η Επιτροπή ...

... 5.10.93


1.
2.
3.

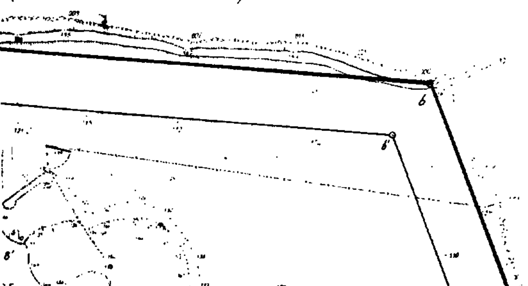

Συνοδεύει την ... Νομάρχη ... Παραλίας ... Ερέτριας ... ΕΟΤ.

... Αρ. ΦΕΚ ...

Μ.Ε.Ν.
Η ΠΡΟΪΣΤΑΜΕΝΗ
Ε.Δ.
Μπερ... Σταματούλα
... ΠΕ/Γ

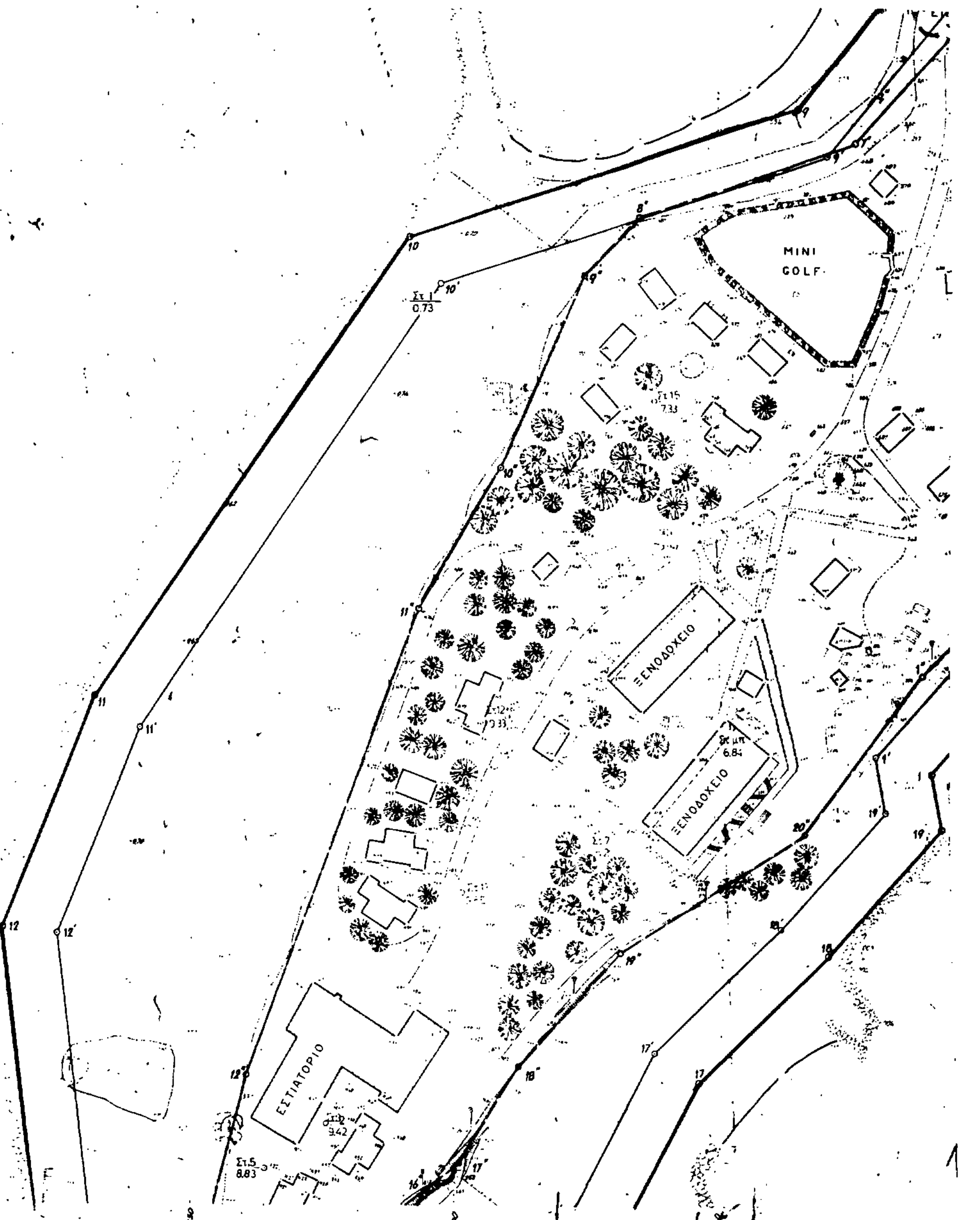


ΠΙΝΑΚΑΣ ΣΥΝ/ΝΩΝ ΣΤΑΣΕΩΝ

σημεια	x	ω
Στ 1	- 14 710, 11	14 921, 23
Στ 2	- 14 616, 34	13 037. 99
Στ 3	- 14 778, 21	14 738, 65
Στ 4	- 14 734. 79	14 779, 73
Στ 5	- 14 736, 09	14 756. 62
Στ 6	- 14 722, 42	14 762. 92
Στ 7	- 14 666, 06	14 818, 31
Στ 8	- 14 529, 68	14 947. 26
Στ 9	- 14 608, 63	14 850. 09
Στ 10	- 14 608, 01	14 961, 03
Στ 11	- 14 564, 82	14 867, 37
Στ 12	- 14 690, 31	14 842, 63
Στ 13	- 14 698, 78	14 809, 20
Στ 14	- 14 580, 29	14 895, 95
Στ 15	- 14 662, 77	14 907, 35
Στ 3α	- 14 711, 91	14 668, 37
Στ μπ.	- 14 648, 20	14 841, 16
Στ Β2	- 14 724, 16	14 765, 75

ΠΙΝΑΚΑΣ ΣΥΝ/ΝΩΝ ΤΡΙΓΩΝΟΜΕΤΡΙΚΩΝ

Τριγ	x	ω
Δ 34	- 16 721,03	13 437. 76
Δ' 38	- 15 138. 68	16 767, 31

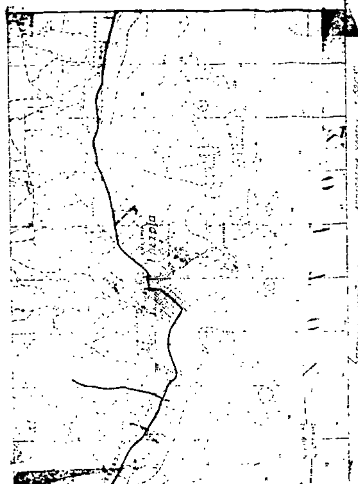

ΤΟΠΟΓΡΑΦΙΚΟ ΔΙΑΓΡΑΜΜΑ

ΚΑΘΟΡΙΣΜΟΥ ΟΡΙΩΝ ΑΙΓΙΑΛΟΥ-ΠΑΡΑΛΙΑΣ

ΚΛΙΜΑΚΑ 1:500

ΕΘΕΩΡΗΘΗ

ΕΛΛΗΝΙΚΟΣ ΟΡΓΑΝΙΣΜΟΣ ΤΟΥΡΙΣΜΟΥ ΔΙΕΥΘΥΝΣΙΣ ΤΕΧΝΙΚΗ ΤΜΗΜΑ ΜΕΛΕΤΩΝ		ΑΡΙΘΜΟΣ ΜΕΛΕΤΗΣ	
ΜΕΛΕΤΗ		ΣΧΕΔΙΟΥ	
ΤΟΠΟΘΕΣΙΑ		ΑΡΧΕΙΟΥ	
ΣΧΕΔΙΑ		ΠΑΡΑΤΗΡΗΣΕΙΣ	
ΧΡΟΝΟΛΟΓΙΑ	ΚΛΙΜΑΞ		
Ο ΣΧΕΔΙΑΣΑΣ	Ο ΣΥΝΤΑΞΑΣ	Ο ΠΡΟΙΣΤΑΜΕΝΟΣ	ΕΘΕΩΡΗΘΗ Ο ΔΙΕΥΘΥΝΤΗΣ

ΠΟΛΕΟΔΟΜΙΑ

ΑΠΟΦΑΣΕΙΣ

Αριθ. 6695 (5)

Αναθεώρηση της επέκτασης του ρυμοτομικού σχεδίου Κεραμωτής Καβάλας έτος 1988.

Ο ΝΟΜΑΡΧΗΣ ΚΑΒΑΛΑΣ

Έχοντας υπόψη:

1. Την υπ' αριθ. 9612/30.8.1998 απόφαση έγκρισης επέκτασης του ρυμοτομικού σχεδίου Κεραμωτής.

2. Τα υπ' αριθ. 5203/19.12.1988 και 1915/1.6.1990 έγγραφα του Γραφείου Τοπ/κής Υπηρεσίας Καβάλας.

3. Το υπ' αριθ. 3351/12.10.1990 έγγραφο της Δ/νσης Δασών.

4. Την 52/1992 απόφαση της Κοινότητος Κεραμωτής.

5. Τις υπ' αριθ. 9/42/1990, 36/1992 και 3/114/1993 γνωμοδοτήσεις του ΣΧΟΠ Ν. Καβάλας, αποφασίζουμε:

1. Εγκρίνουμε την αναθεώρηση της επέκτασης έτους 1988 του ρυμοτομικού σχεδίου Κεραμωτής όπως φαίνεται στα Τοπογραφικά διαγράμματα του οικισμού σε κλίμακα 1:1000 θεωρημένα από τον Προϊστάμενο του Τ.Π. και Π.Ε. Ν. Καβάλας που συνοδεύουν την απόφαση αυτή.

Οι όροι δόμησης των οικοπέδων της επέκτασης καθορίζονται από την 9612/30.8.1988 απόφαση Νομάρχη Καβάλας εκτός των οικοπέδων 651 με 488 τ.μ. και 652 με 492 τ.μ. του Ο.Τ. 82 στα οποία αντί του ελαχίστου εμβαδού των 500 τ.μ. η αρτιότητα καθορίζεται στον εμβαδόν που έχουν παραχωρηθεί.

2. Η απόφαση αυτή δεν επιβαρύνει τον προϋπολογισμό του οικείου ΟΤΑ.

3. Η απόφαση αυτή με το διάγραμμα να δημοσιευθεί στην Εφημερίδα της Κυβερνήσεως.


Καβάλα, 17 Ιουνίου 1993

Ο Νομάρχης

ΑΘΑΝΑΣΙΟΣ ΠΑΡΤΑΛΗΣ

ΝΟΜΑΡΧΙΑ ΚΑΒΑΛΑΣ
ΓΡΑΦΕΙΟ ΤΟΠΟΓΡΑΦΙΚΗΣ

ΣΥΝΟΙΚΙΣΜΟΣ ΚΕΡΑΜ
Σ/ΚΗ ΔΙΑΝΟΜΗ

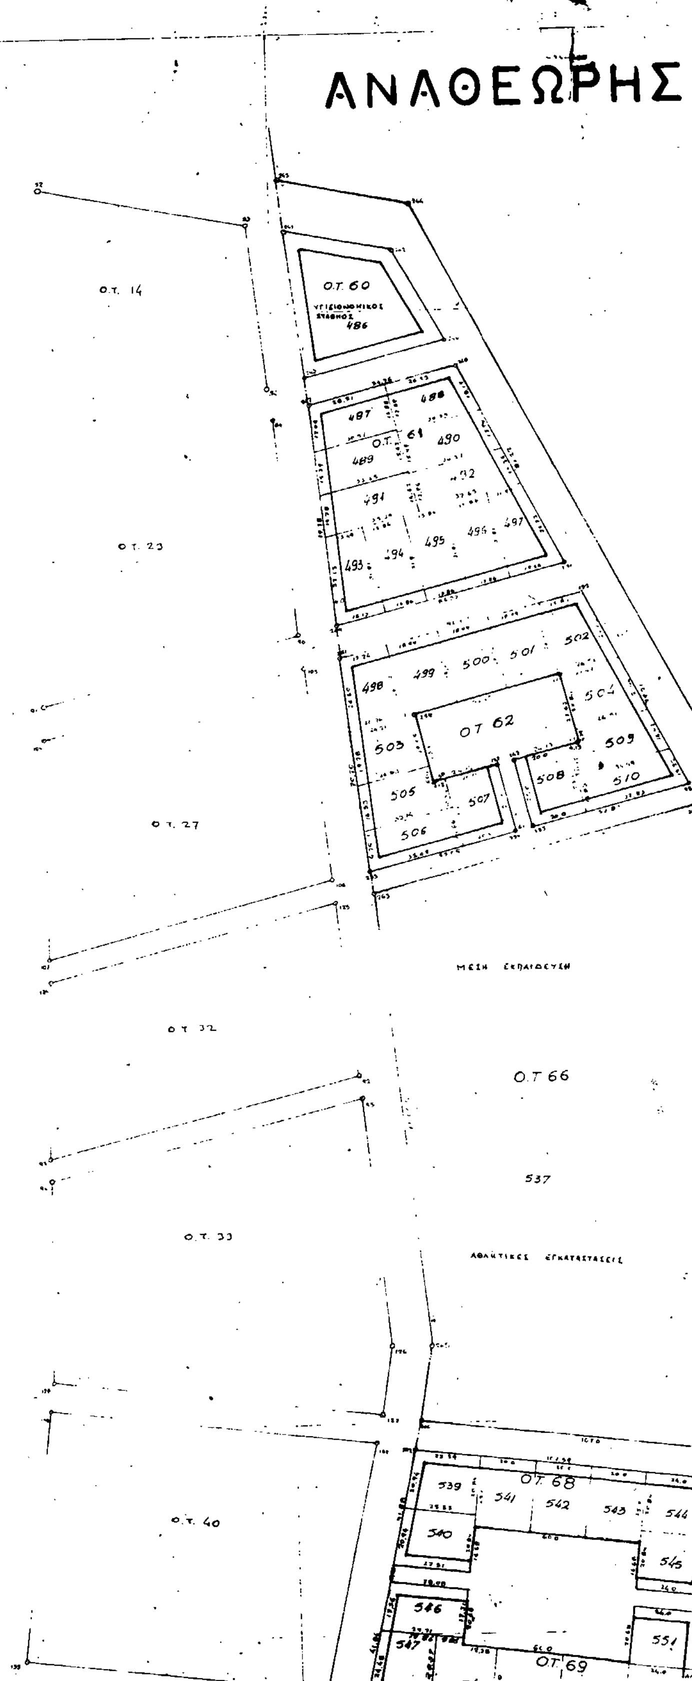



ΕΡΑΜΩΤΗ ΝΕ ΤΟΥ


ΙΟΜΗ 1988

ΗΣΗ 1993

Αναθεώρηση σχεδίου Κεραμωτής

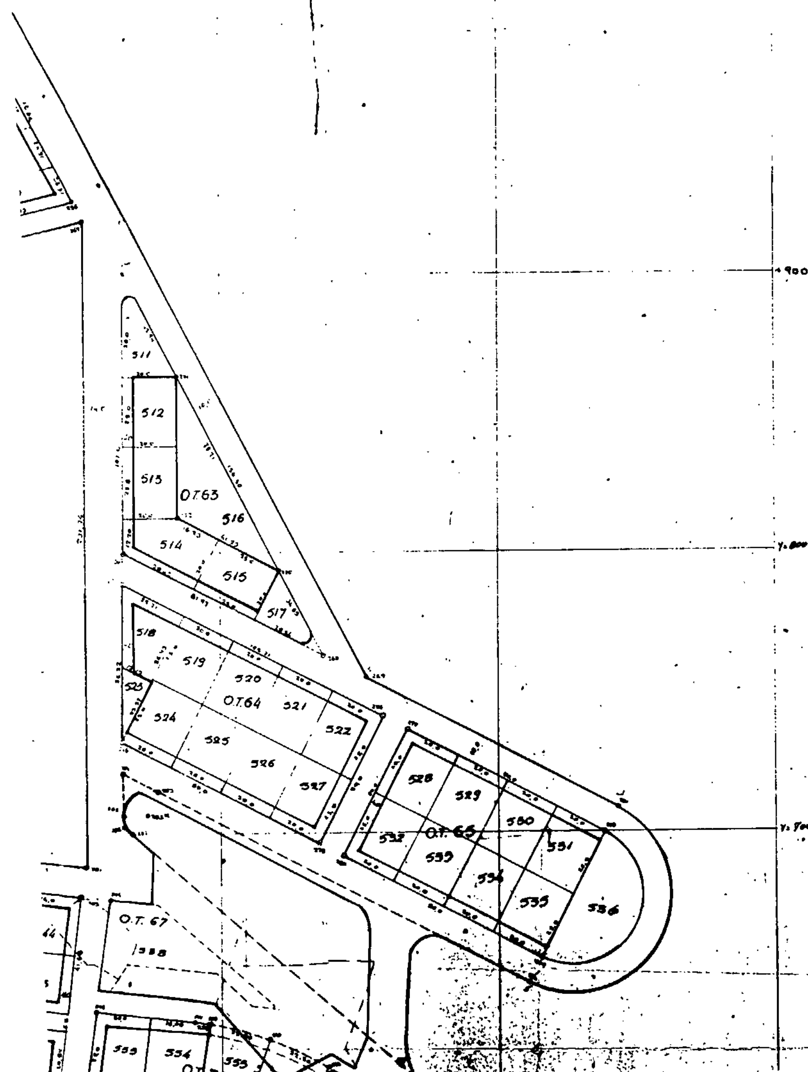

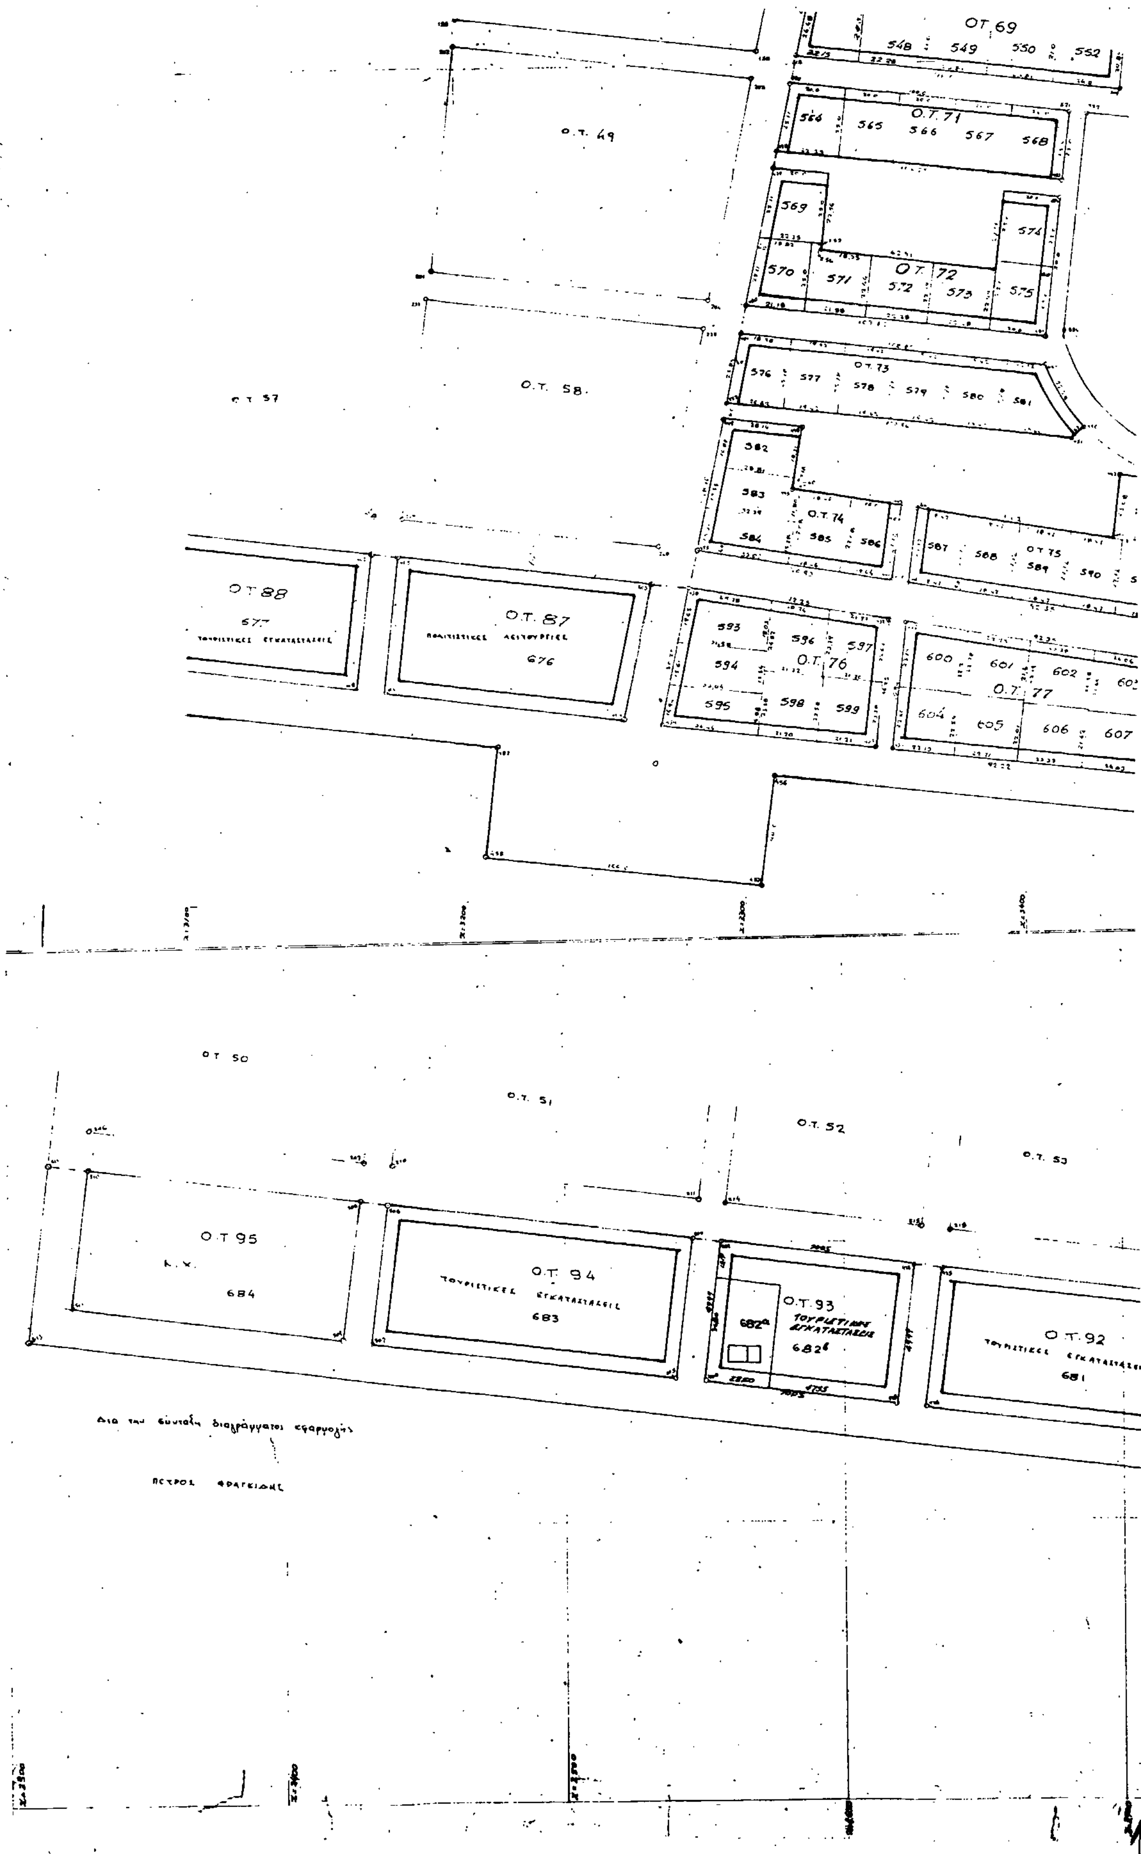
Ο.Τ. 69
548
549
550
552
Ο.Τ. 71
564
565
566
567
568
Ο.Τ. 49
569
574
570
571
Ο.Τ. 72
572
573
575
576
577
Ο.Τ. 73
578
579
580
581
Ο.Τ. 58.
Ο.Τ. 57
582
583
Ο.Τ. 74
584
585
586
587
588
Ο.Τ. 75
589
590
Ο.Τ. 88
677
ΤΟΥΡΙΣΤΙΚΕΣ ΕΓΚΑΤΑΣΤΑΣΕΙΣ
Ο.Τ. 87
ΠΟΛΙΤΙΣΤΙΚΕΣ ΛΕΙΤΟΥΡΓΙΕΣ
676
593
596
597
594
Ο.Τ. 76
595
598
599
600
601
602
Ο.Τ. 77
604
605
606
607
Ο.Τ. 50
Ο.Τ. 51
Ο.Τ. 52
Ο.Τ. 53
Ο.Τ. 95
684
Ο.Τ. 94
ΤΟΥΡΙΣΤΙΚΕΣ ΕΓΚΑΤΑΣΤΑΣΕΙΣ
683
Ο.Τ. 93
ΤΟΥΡΙΣΤΙΚΕΣ ΕΓΚΑΤΑΣΤΑΣΕΙΣ
682α
682β
Ο.Τ. 92
ΤΟΥΡΙΣΤΙΚΕΣ ΕΓΚΑΤΑΣΤΑΣΕΙΣ
681
Δια την σύνταξη διαγράμματος εφαρμογής
ΠΕΤΡΟΣ ΦΡΑΓΚΙΑΔΗΣ

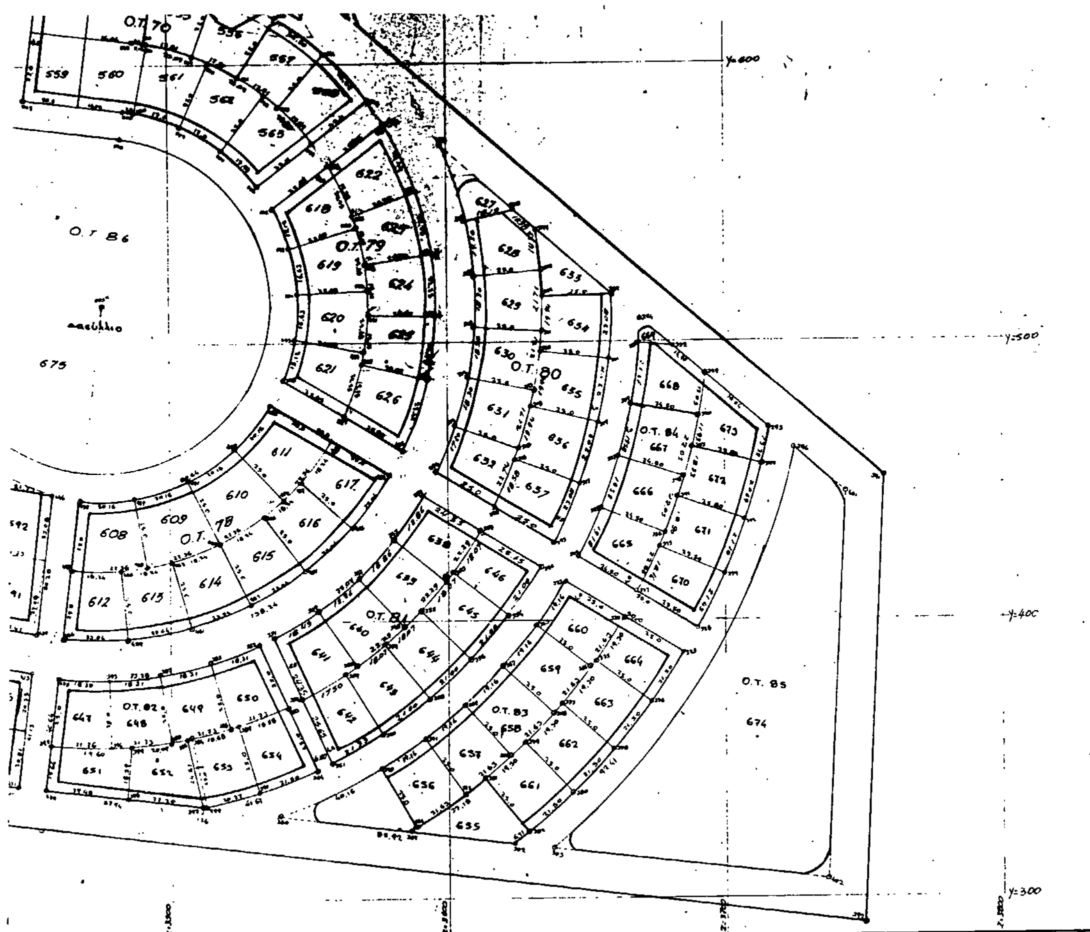

Συνοδεύει την υπ' αριθμό 6695/17-6-93 απόφαση Νομάρχη

Καβάλα 17-6-93
Θεωρήθηκε
ο Πρ/νος ΤΠ. ΠΕ

Σ. Ηλιευτικός
Αρχ. μηχ/κός



